

Rechtlicher Hinweis:


Die dargestellten Dokumente dienen zu Informationszwecken und sind kein amtlicher Nachweis!

Planungsrechtliche Auskünfte können nur auf Grundlage der Originale erteilt werden.

Die Daten werden mit der zur Erfüllung öffentlicher Aufgaben erforderlichen Sorgfalt geführt.

Es wird jedoch keine Gewähr für die Vollständigkeit und Richtigkeit dieser Daten übernommen.

Festgestellte Datenfehler sollten möglichst dem Amt für Geodaten, Kataster und Wohnbauförderung mitgeteilt werden.

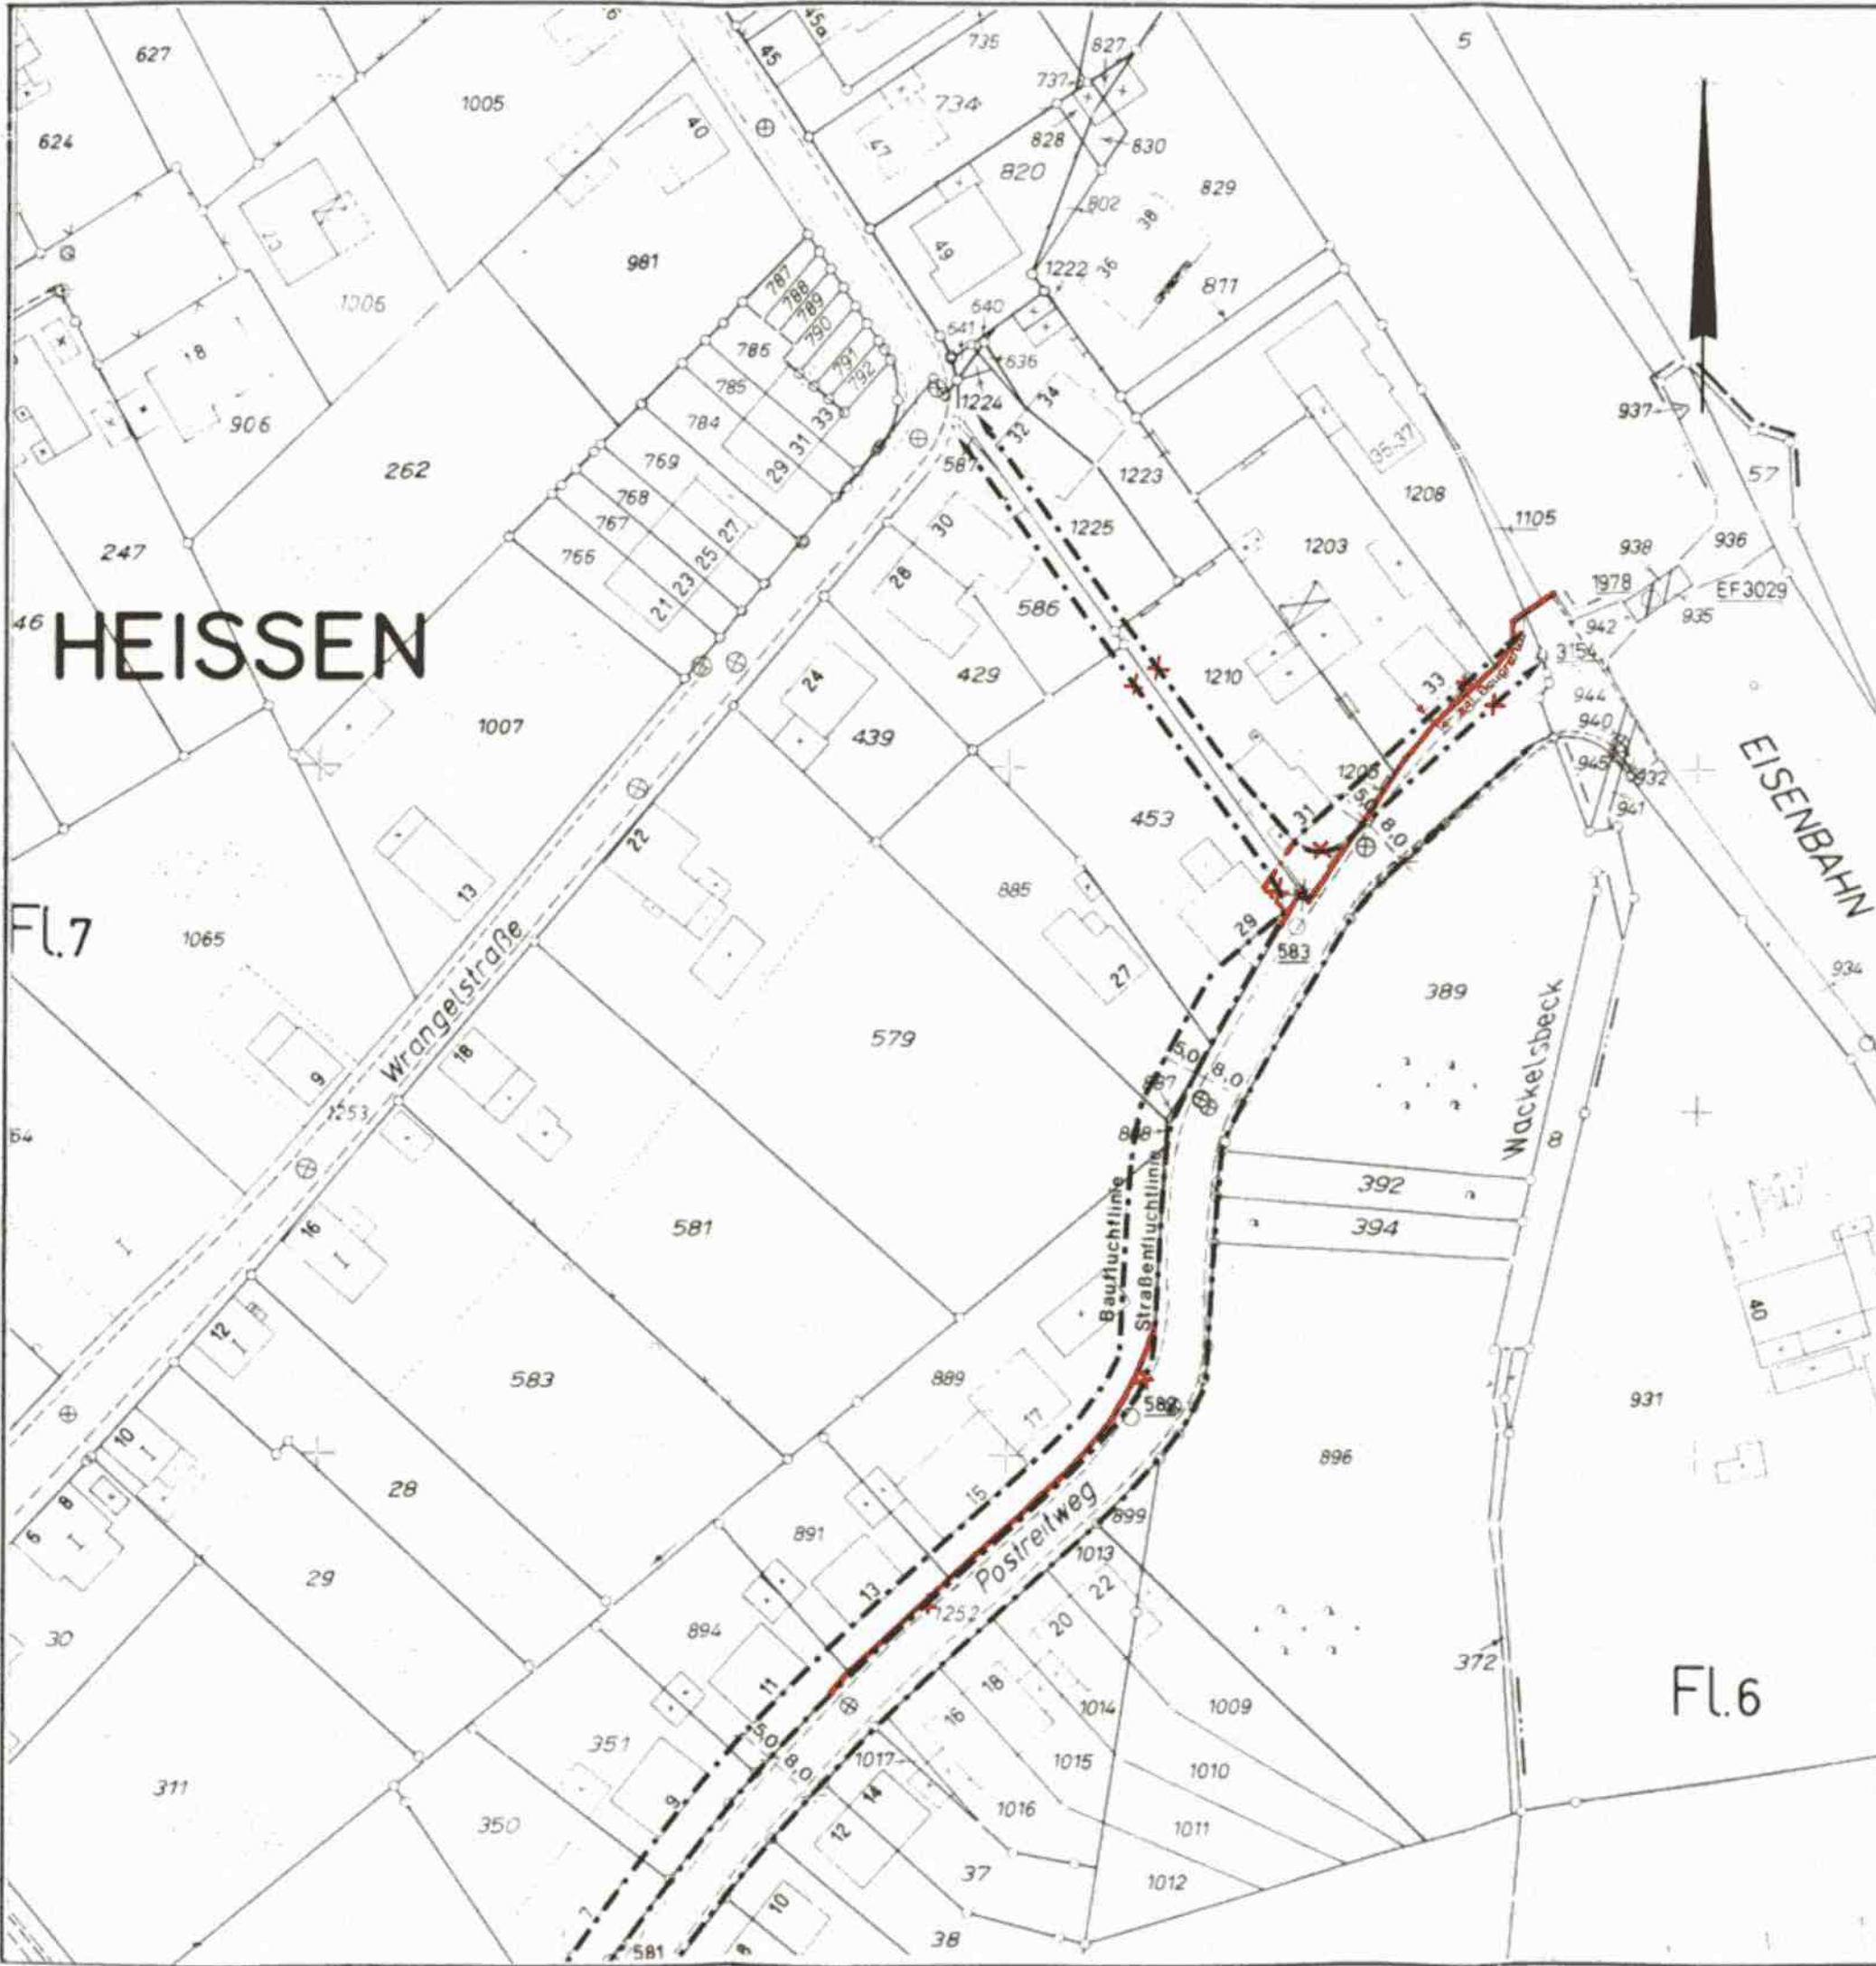

HEISSEN

Fl.7

Fl.6

Stadt Mülheim a.d. Ruhr

Änderung

des am 20.12.1950 förmli. festgest.

Fluchtlinienplanes »Postreitweg«

(Verfahrensbezeichnung E 9)

Rechtsgrundlagen: §§ 2 und 8 ff. des Bundesbaugesetzes i.d.F. der Bekanntmachung vom 18.08.1976 (BGBl. I S. 2256) zuletzt geändert durch Gesetz vom 06.07.1979 (BGBl. I S. 949) i.V. mit den Vorschriften der Baunutzungsverordnung (BauNVO) i.d.F. der Bekanntmachung vom 15.09.1977 (BGBl. I S. 1763) sowie des § 5 der Verordnung zur Durchführung des Bundesbaugesetzes vom 24.11.1982 (GV. NW. S. 753) i.V. mit § 103 der Landesbauordnung (BauO NW) i.d.F. der Bekanntmachung vom 27.01.1970 (GV. NW. S. 96) geändert durch Gesetz vom 18.05.1982 (GV. NW. S. 248). Verordnung über die Ausarbeitung der Bauleitpläne und die Darstellung des Planinhalts (Planzeichenverordnung) vom 30.07.1981 (BGBl. I S. 833) sowie Rd.Erlaß d. Innenmin. NW vom 27.11.1974 -VC- 2 - 901.11 (MBl. NW. S. 1801).

Gemarkung: Heißen

Flur: 7

Maßstab: 1:1000

Zeichenerklärung

Festsetzungen

- x — entfallende Fluchtlinie
- neue Straßenbegrenzungslinie
- neue Baugrenze