

Rechtlicher Hinweis:

Die dargestellten Dokumente dienen zu Informationszwecken und sind kein amtlicher Nachweis!

Planungsrechtliche Auskünfte können nur auf Grundlage der Originale erteilt werden.

Die Daten werden mit der zur Erfüllung öffentlicher Aufgaben erforderlichen Sorgfalt geführt.

Es wird jedoch keine Gewähr für die Vollständigkeit und Richtigkeit dieser Daten übernommen.

Festgestellte Datenfehler sollten möglichst dem Amt für Geodaten, Kataster und Wohnbauförderung mitgeteilt werden.

Stadt Mülheim a.d. Ruhr


Gemarkung: *Broich*

Flur: 8,9

Maßstab: 1:1000

Änderung des Bebauungsplanes "Kassenberg/Graf-Wyrich-Straße"
im vereinfachten Verfahren gemäß § 13 B BauG
(Verfahrensbezeichnung Innenstadt 13a/II)

Rechtsgrundlagen §§ 2 und 8 ff des Bundesbaugesetzes - BBauG - vom 23.6.1960
(BGBl. I S. 341) in Verbindung mit den Vorschriften der Baunutzungsverordnung
vom 26.6.1962 (BGBl. I S. 429)

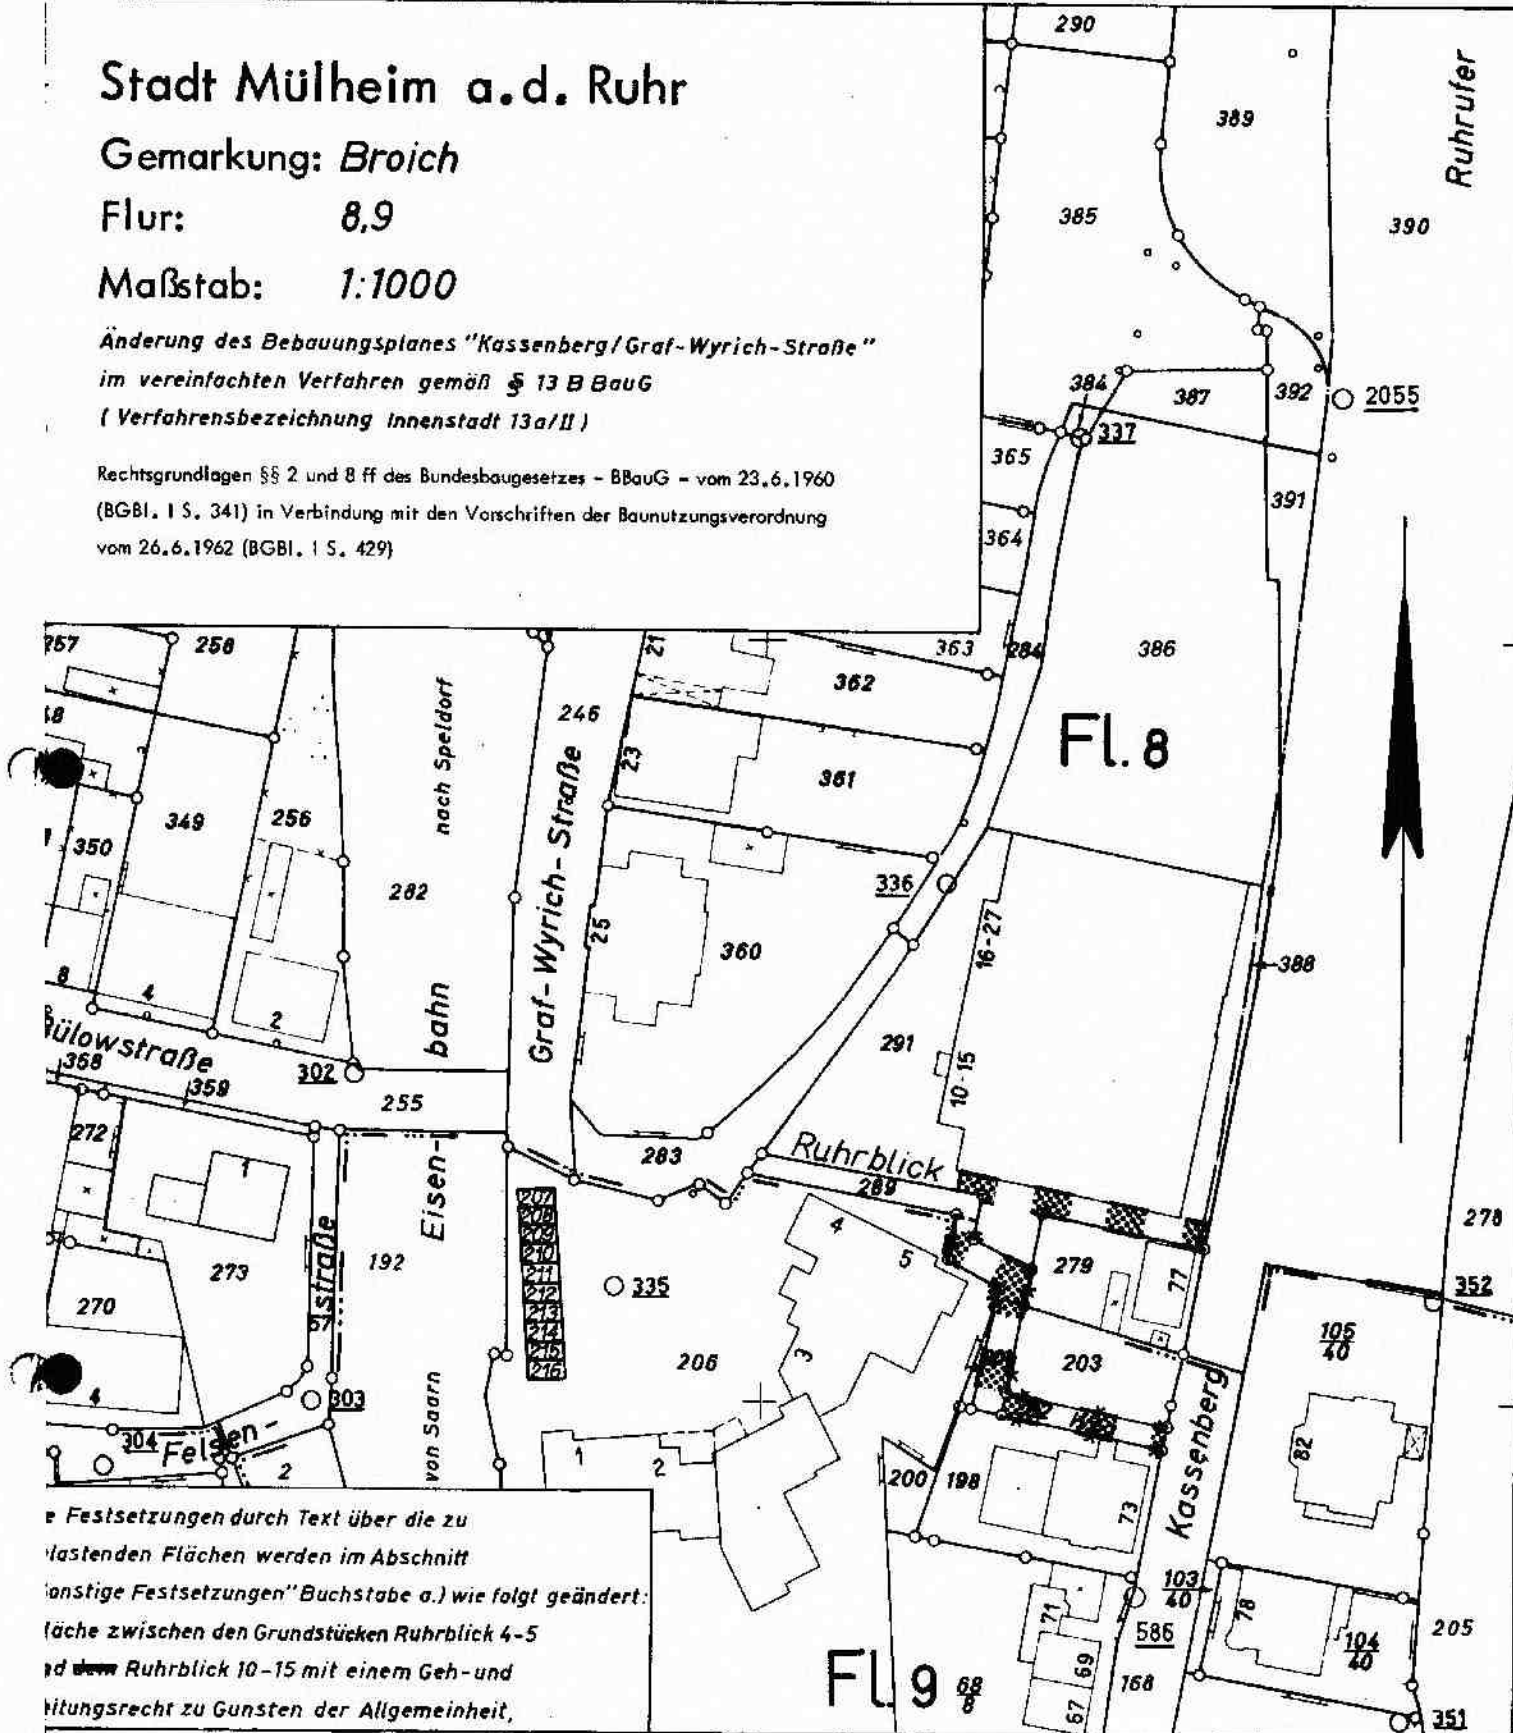

e Festsetzungen durch Text über die zu
lastenden Flächen werden im Abschnitt
"anständige Festsetzungen" Buchstabe a.) wie folgt geändert:
fläche zwischen den Grundstücken Ruhrblick 4-5
und dem Ruhrblick 10-15 mit einem Geh- und
Leitungsrecht zu Gunsten der Allgemeinheit,

Zeichenerklärung

Festsetzungen

-   entfallendes Geh- und Leitungsrecht
-   neues Geh- und Leitungsrecht


Verkehrsflächen

öffentliche Verkehrsflächen

Die Übereinstimmung der Bestandsangaben mit dem Liegen-
schaftskataster und die richtige Darstellung des örtlichen
Zustandes sowie die eindeutige geometrische Festlegung
und Darstellung der neuen Planung werden bescheinigt.

Mülheim a.d. Ruhr, den 1.8.1972

Der Oberstadtdirektor
Vermessungs- und Katasteramt
I. A.

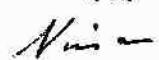
Vermessungsassessor

