

Rechtlicher Hinweis:


Die dargestellten Dokumente dienen zu Informationszwecken und sind kein amtlicher Nachweis!

Planungsrechtliche Auskünfte können nur auf Grundlage der Originale erteilt werden.

Die Daten werden mit der zur Erfüllung öffentlicher Aufgaben erforderlichen Sorgfalt geführt.

Es wird jedoch keine Gewähr für die Vollständigkeit und Richtigkeit dieser Daten übernommen.

Festgestellte Datenfehler sollten möglichst dem Amt für Geodaten, Kataster und Wohnbauförderung mitgeteilt werden.

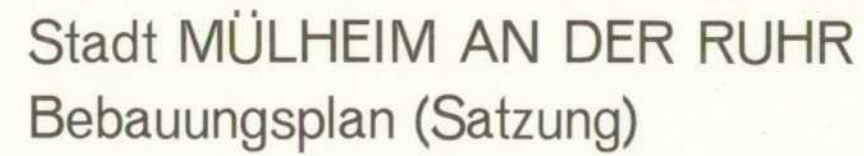

Blatt : 1
Gemarkung: **Mülheim, Styrum**
Flur : **79, 45**
Maßstab : **1:1000**

Verordnung über die Ausarbeitung der Bauleitpläne und die Darstellung des Planinhalts (Planzeichenverordnung 1981-PlanzV 81) vom 30.07.1981 (BGBl. I S. 833).

	vorhandene Gebäude
II	Geschoßzahl vorhandener Gebäude
- - - - -	vorhandene Firstrichtung
=====	vorhandene Flurstücksgrenzen
	vorhandene Bäume
	empfohlene Flurstücksgrenzen
- - - - -	empfohlene Aufteilung der Nutzung
== ==	vorhandene Straßenbahn
	Messungslinie
	empfohlene öffentliche Parkflächen
	empfohlener Standort eines Baumes
	Straßenbahn (Gleisachse)

Stand der Planunterlagen: Februar 1987

