

Rechtlicher Hinweis:



Die dargestellten Dokumente dienen zu Informationszwecken und sind kein amtlicher Nachweis!

Planungsrechtliche Auskünfte können nur auf Grundlage der Originale erteilt werden.

Die Daten werden mit der zur Erfüllung öffentlicher Aufgaben erforderlichen Sorgfalt geführt.

Es wird jedoch keine Gewähr für die Vollständigkeit und Richtigkeit dieser Daten übernommen.

Festgestellte Datenfehler sollten möglichst dem Amt für Geodaten, Kataster und Wohnbauförderung mitgeteilt werden.

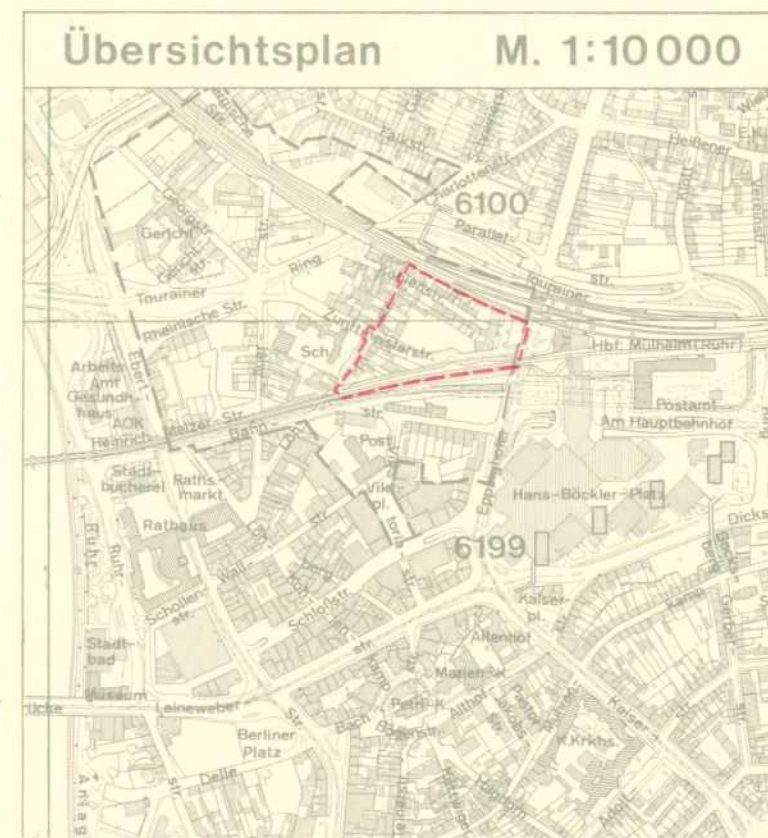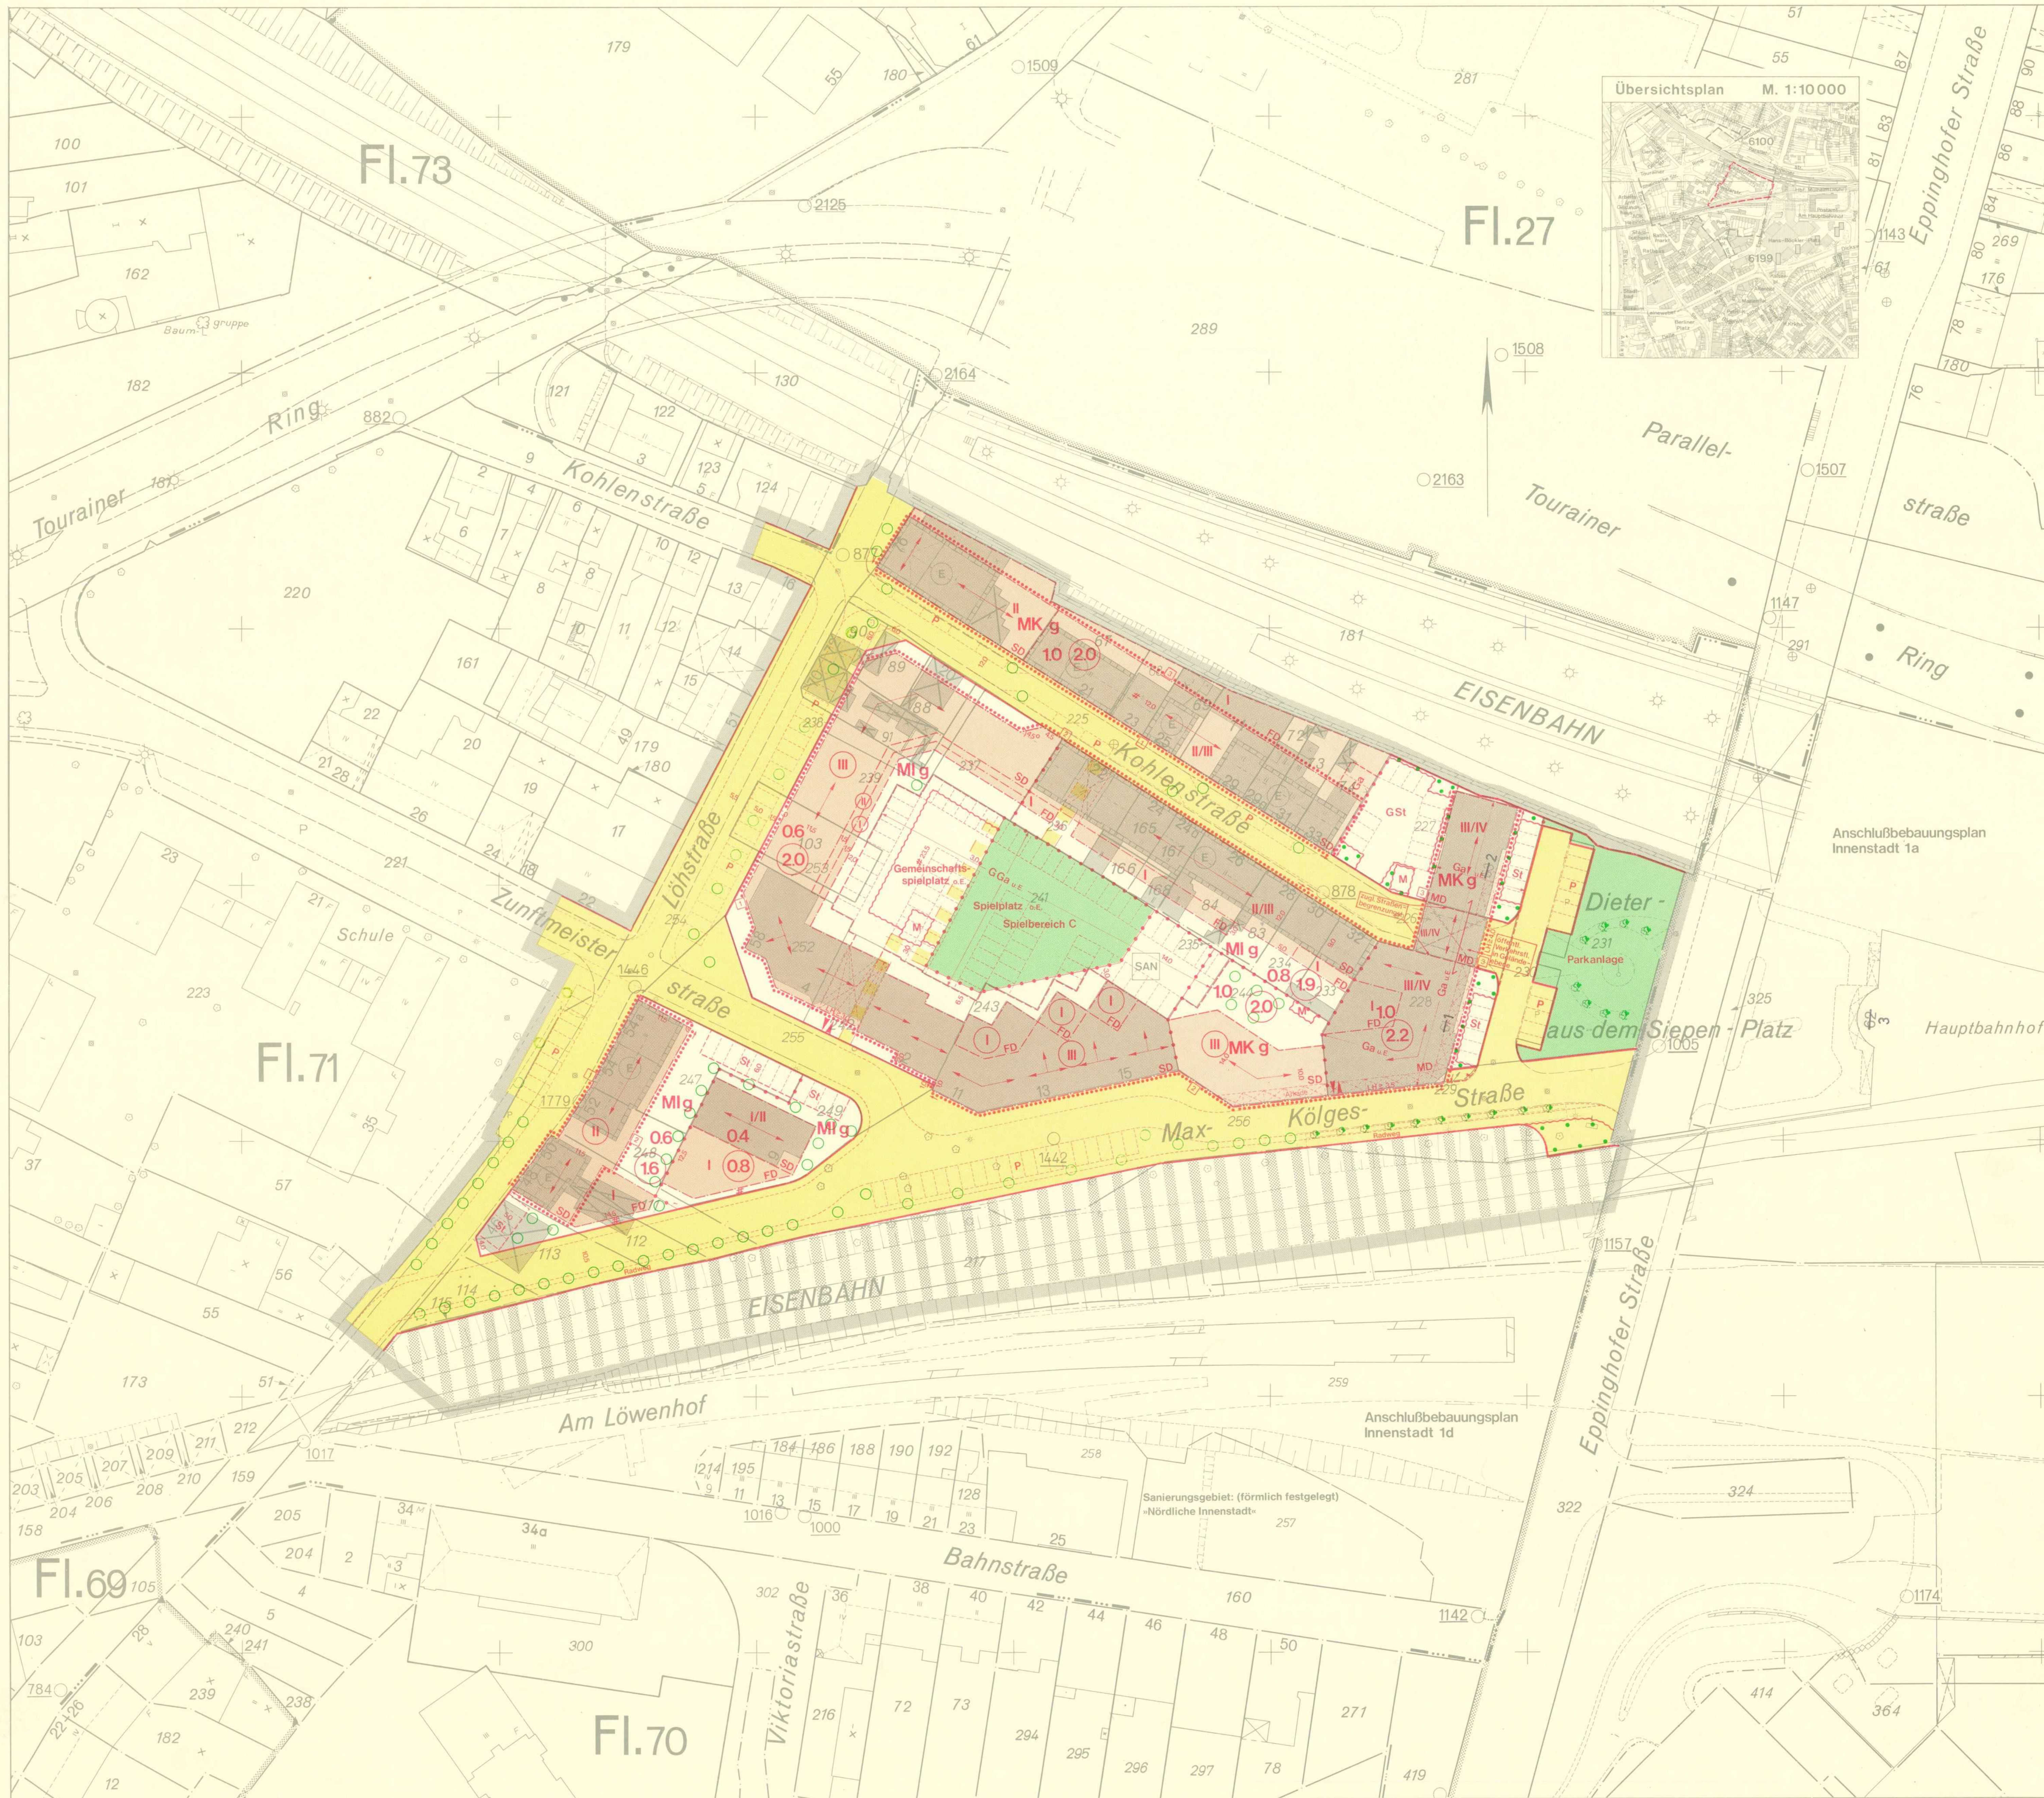

Stadt MÜLHEIM AN DER RUHR
Bebauungsplan (Satzung)
"Dieter-aus-dem-Siepen-Platz/Löhstraße-Innenstadt 20"

Blatt : 1
Gemarkung: Mülheim
Flur : 71
Maßstab : 1:500

Der Bebauungsplan besteht aus 1 Blatt und einem textuellen Teil nebst Begründung. Die Zusammengehörigkeit ist beurkundet.

Rechtsgrundlagen:
BauGB - in der Fassung der Bekanntmachung vom 10.08.1976 (BGBl. I S. 2256), zuletzt geändert durch Gesetz vom 24.06.1985 (BGBl. I S. 1144) Gesetz über städtebauliche Sanierungs- und Entwicklungsmaßnahmen in den Gemeinden (Städtebaulandentwicklungsgesetz - StBauG) i. d. Fassung der Bekanntmachung vom 10.08.1976 (BGBl. I S. 2256, 3077), zuletzt geändert durch Gesetz vom 05.11.1984 (BGBl. I S. 1329) Verordnung über die bauliche Nutzung der Grundstücke (BauNVO) - in der Fassung der Bekanntmachung vom 15.09.1977 (BGBl. I S. 1759) Verordnung über die Ausweisung der Bebauungspläne und die Darstellung des Planbestandes (Planzeichnungsverordnung 1981 - PlanV 81) vom 30.07.1981 (BGBl. I S. 833) § 81 der Bauordnung für das Land Nordrhein-Westfalen - Landesbauordnung - (BauO NW) in der Fassung der Bekanntmachung vom 25.06.1984 (GV. NW. S. 419), geändert durch Gesetz vom 10.12.1984 (GV. NW. S. 803).

Zeichenerklärung
Festsetzungen
Begrenzungslinien

Grenze des räumlichen Geltungsbereiches des Bebauungsplanes

Städtebauliche Begrenzung

Begrenzung sonstiger Verkehrsflächen

Abgrenzung der Nutzungsarten

Abgrenzung der Nutzung innerhalb einer Nutzungsart

Baulinie

Baugrenze

Art der baulichen Nutzung
Übersicht über die bauliche Nutzung

Wohnbauflächen

Kleinwohnungsbau

allgemeines Wohngebiet

besonderes Wohngebiet

Gewerbliche Bauflächen

Dorfgelände

Mischgebiet

Kerngebiet

Gewerbliche Bauflächen

Gewerblich-industrielles Gebiet

Maß der baulichen Nutzung

0,6 Grundflächenzahl

2,0 Geschossflächenzahl

III als Höchstgrenze festgesetzte Zahl der Vollgeschosse

III/IV zwingend festgesetzte Zahl der Vollgeschosse

III/IV Mittel-Höchstgrenze der Vollgeschosse

Bauweise

offene Bauweise

nur Einzel- und Doppelhäuser zulässig

nur Hausgruppen zulässig

geschlossene Bauweise

Verkehrsflächen

öffentliche Verkehrsflächen

öffentliche Parkflächen

private Verkehrsflächen

Fläche für Fußgänger

Grünflächen

öffentliche Grünflächen

private Grünflächen

Sonstige Festsetzungen

Baugrundstück für den Gemeinbedarf

Durchfahrt

Ein- bzw. Ausfahrt

Fläche für Stellplätze oder Garagen

Stellplätze

Gemeinschaftsstellplätze

Garagen

Gemeinschaftsgaragen

in oberer Ebene

in unterer Ebene

Lichte Höhe (größer als)

M Gemeindefestsetzung (Müllbox)

zu erhaltende Bäume

Schallschutzmaßnahme 2 (siehe Text)

mit Geh-, Fahr-, Lenkungsflächen zu beladenden Flächen

Fläche zur Erhaltung u. Anpflanzung von Bäumen und Sträuchern

Gestaltungsfestsetzungen nach § 81 BauO NW

Flachdach oder Flachdach mit Neigung > 10°

SD Schallschutz

MD Mansarddach mit Gebäudeschulter, Aufdachung möglich

Freisitzung

Kennzeichnungen und nachrichtliche Übernahmen

SAN Grenze des Sanierungsgebietes (formlich festgelegt)

erhaltenes Gebäude

Flächen für Bahnanlagen

Sonstige Planzeichen

vorhandene Gebäude

II Geschosshöhe vorhandener Gebäude

vorhandene Freisitzung

vorhandene Flurstücksgrenzen

vorhandene Bäume

empfohlene Flurstücksgrenzen

empfohlene Aufteilung der Nutzung

Straßenachse

Messungslinie

empfohlene öffentliche Parkflächen

empfohlener Standort eines Baumes

zu beseitigendes Gebäude

zusammengehöriges Baugelände

Schallschutzmaßnahme 1 (siehe Text)

Weitere Planzeichen siehe Zeichenschrift für Katasterkarten und Vermessungsarbeiten in Nordrhein-Westfalen (Zeichenschrift NW) RbF, des Innenministeriums vom 20.12.1978 - I D 2 - 7120.

Nachdruck und Vervielfältigung jeder Art, auch einzelner Teile, sowie die Anfertigung von Vergleichen oder Vervielfältigungen sind verboten und werden auf Grund des Urheberrechtsgesetzes gerichtlich verfolgt.

Stand der Planunterlagen: September 1985 - Hol.

Die Übereinstimmung der Bestandsangaben mit dem Liegenschaftskataster und die richtige Darstellung des baulichen Zustandes sowie die eindeutige geometrische Festlegung und Darstellung der neuen Planung werden bescheinigt.

Mülheim a. d. Ruhr, den 14.08.1985

Der Oberstadtdirektor
Vermessungs- und Katasteramt

M. M. M. M.

Der Oberstadtdirektor

M. M. M. M.

Beigeordneter

Der Rat der Stadt hat am 17.07.1985 diesen Bebauungsplan genehmigt und seine Auslegung beschlossen.

Mülheim a. d. Ruhr, den 25.08.1985

Im Auftrage des Rates der Stadt

M. M. M. M.

Beigeordneter

Schlichter

Dieser Bebauungsplan, der Text und die Begründung haben als verbindliche Grundlage für die städtebauliche Entwicklung in der Zeit von 20.07.1985 bis zum 20.07.1995 Geltung. Danach ausgenommen.

Mülheim a. d. Ruhr, den 05.12.1985

Der Oberstadtdirektor
Bauverwaltungsamt

M. M. M. M.

Beigeordneter

Der Rat der Stadt hat am 27.11.1986 die in eingetragenen Änderungen und Ergänzungen dieses Bebauungsplans und dessen erneute Auslegung beschlossen.

Mülheim a. d. Ruhr, den 05.12.1986

Im Auftrage des Rates der Stadt

M. M. M. M.

Beigeordneter

Schlichter

Dieser Bebauungsplan, der Text und die Begründung haben mit der hierdurch aufgehobenen, geänderten Bebauungspläne in der Zeit vom 05.12.1986 bis zum 05.12.1996 Geltung.

Mülheim a. d. Ruhr, den 05.12.1986

Im Auftrage des Rates der Stadt

M. M. M. M.

Beigeordneter

Schlichter

Dieser Plan ist gemäß § 11 BauO NW mit Wirkung vom 12.06.1987 (Anl. 1, 2, 3, 18