

Rechtlicher Hinweis:



Die dargestellten Dokumente dienen zu Informationszwecken und sind kein amtlicher Nachweis!

Planungsrechtliche Auskünfte können nur auf Grundlage der Originale erteilt werden.

Die Daten werden mit der zur Erfüllung öffentlicher Aufgaben erforderlichen Sorgfalt geführt.

Es wird jedoch keine Gewähr für die Vollständigkeit und Richtigkeit dieser Daten übernommen.

Festgestellte Datenfehler sollten möglichst dem Amt für Geodaten, Kataster und Wohnbauförderung mitgeteilt werden.

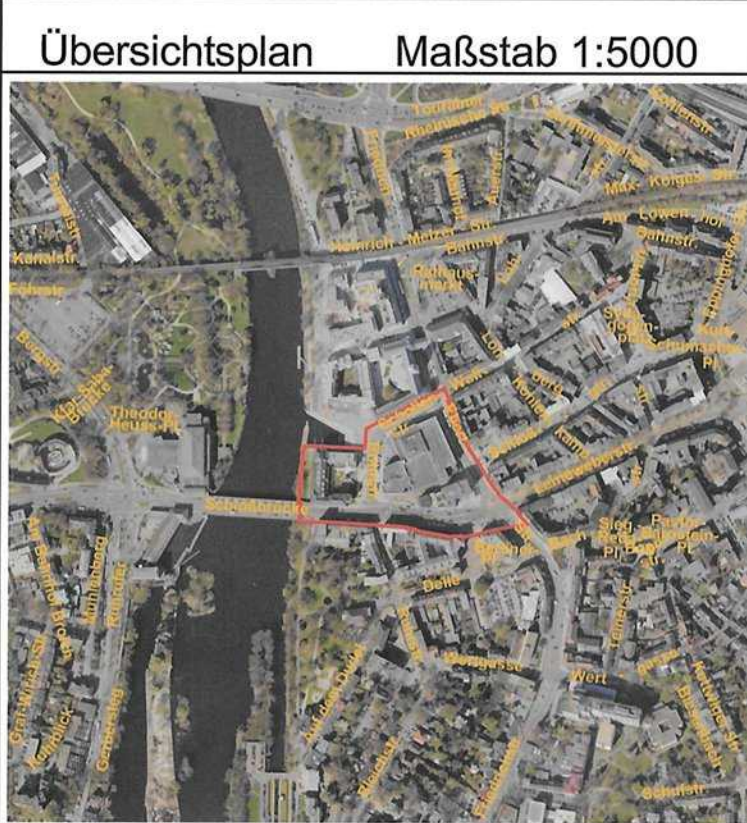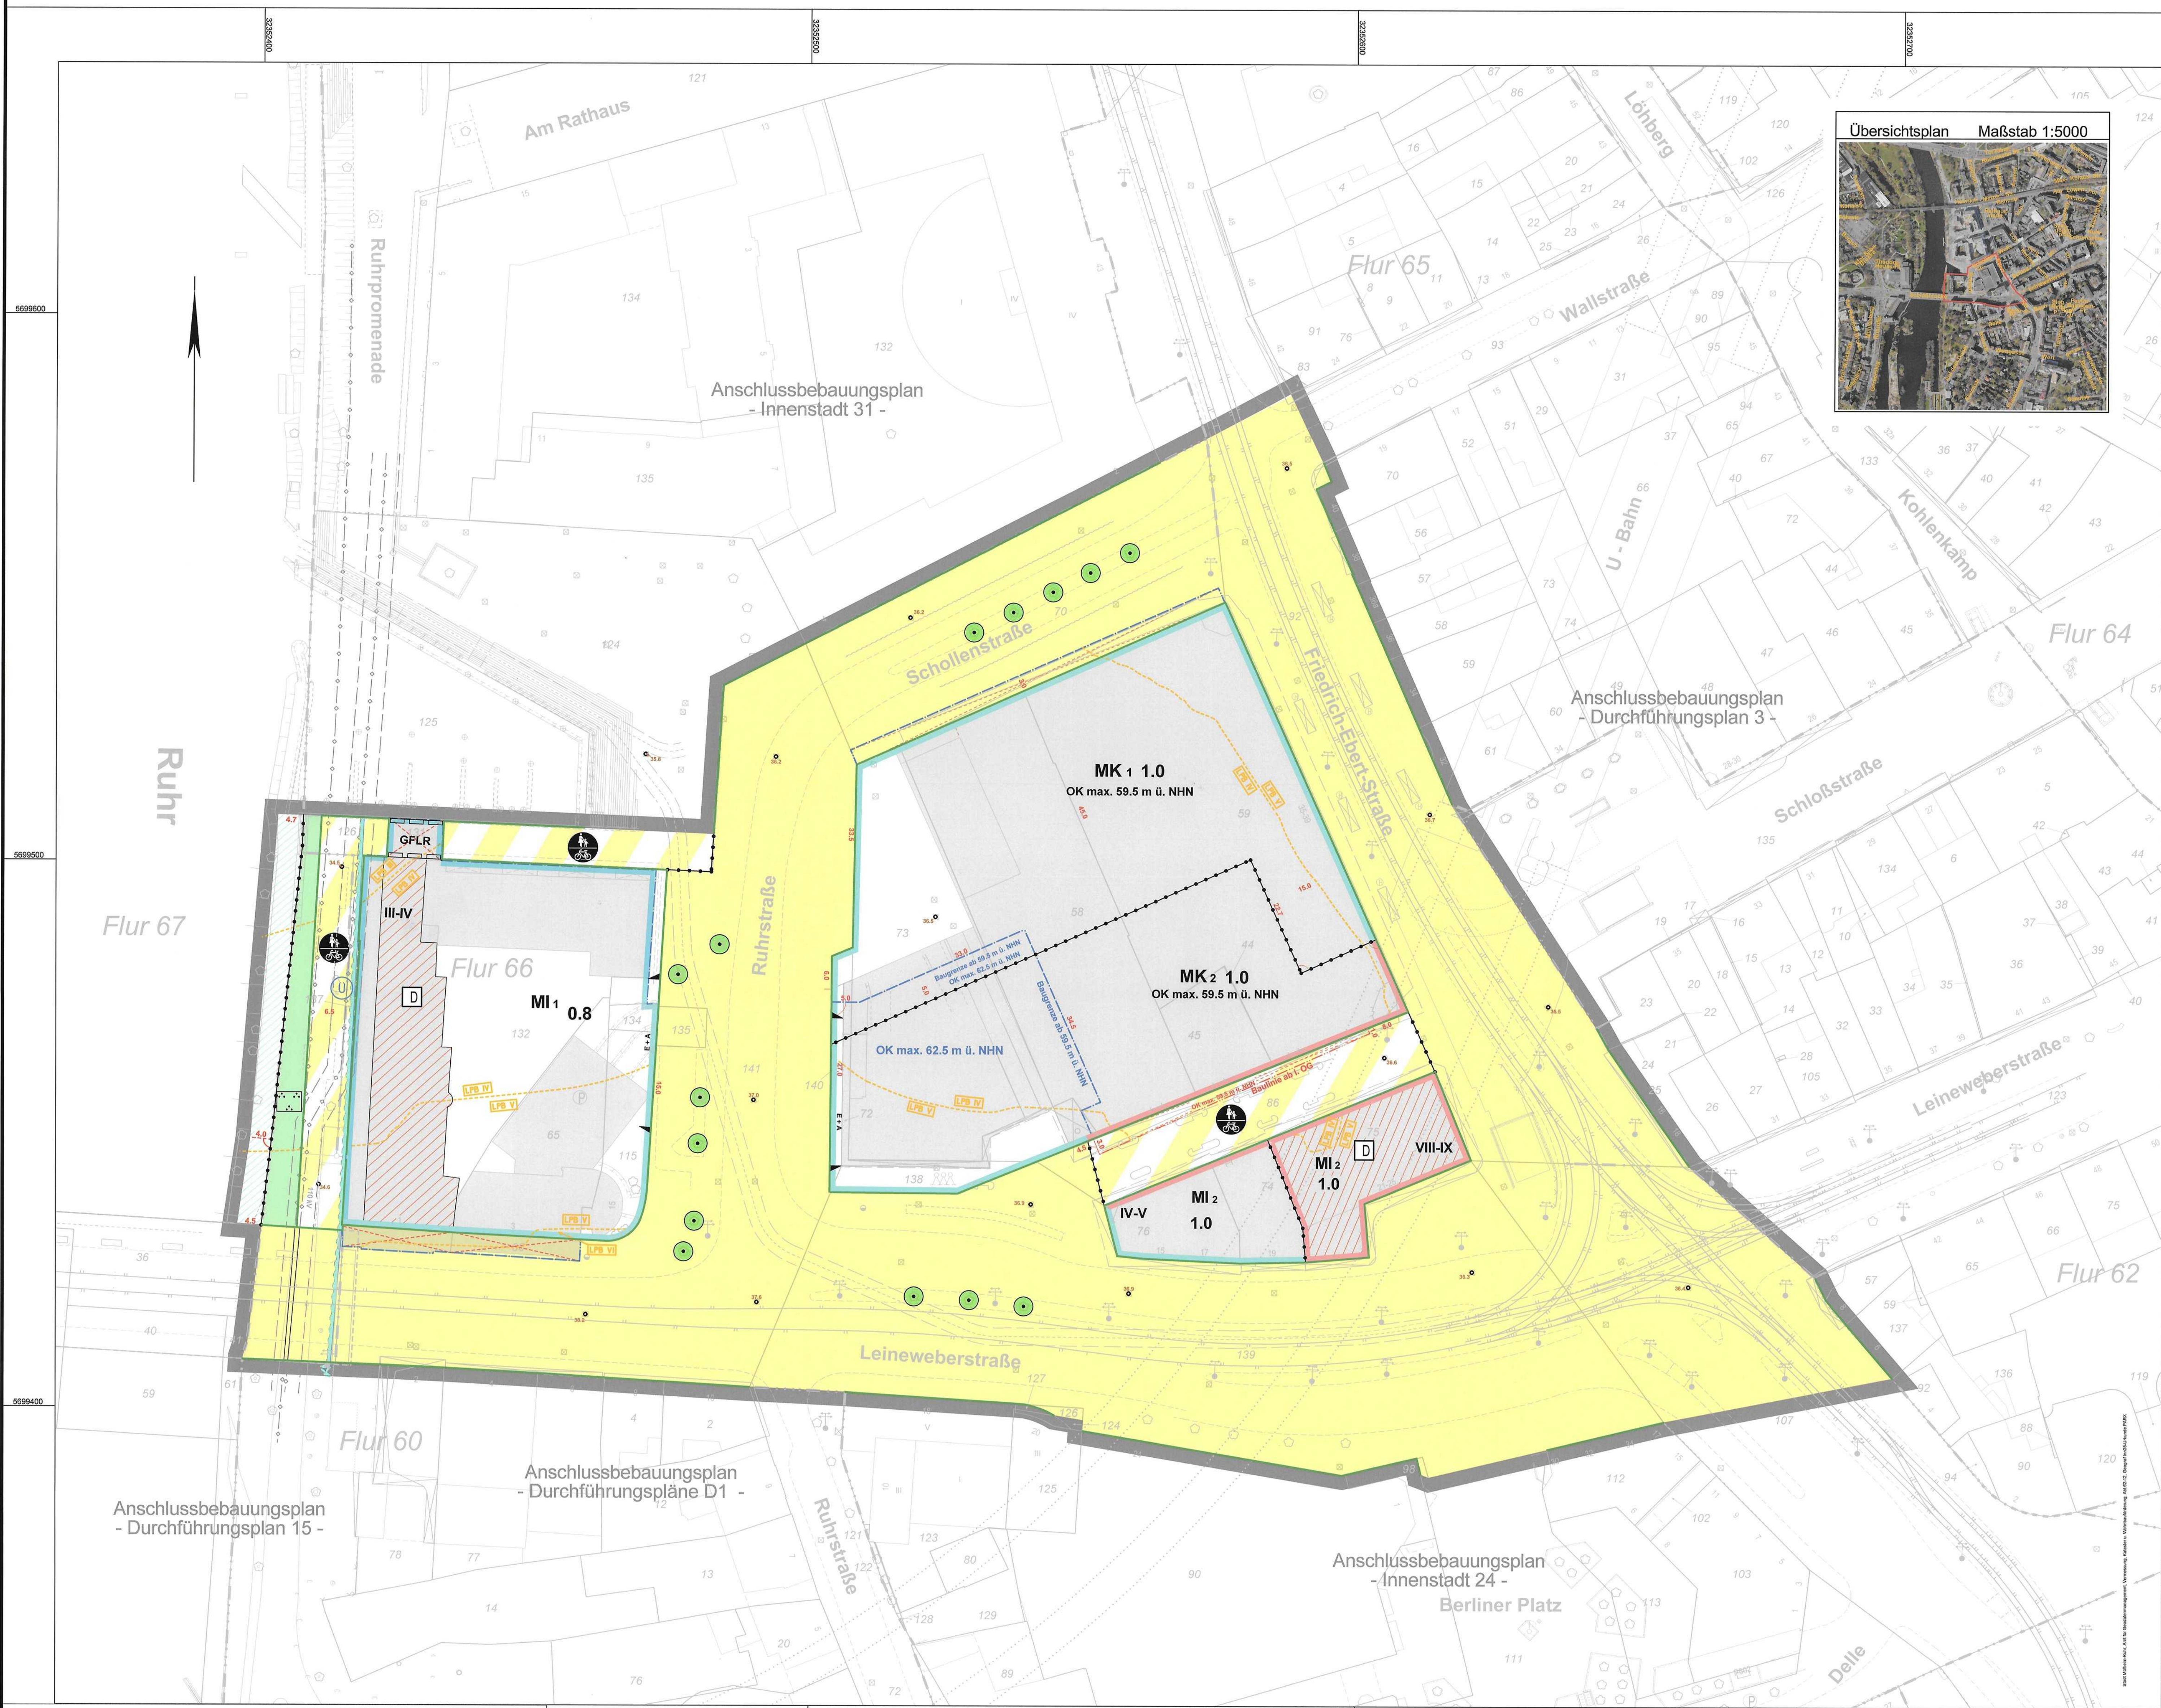

Die Übermittlung der Bebauungspläne mit den Unterlagen ist an die Stadt Mülheim an der Ruhr zu übermitteln. Die Übermittlung der Bebauungspläne ist an die Stadt Mülheim an der Ruhr zu übermitteln. Die Übermittlung der Bebauungspläne ist an die Stadt Mülheim an der Ruhr zu übermitteln.

Mülheim an der Ruhr, den 30.11.2015

Der Oberbürgermeister
Amt für Stadtplanung, Baubau, Vermessung, Kataster und Wohnbauentwicklung
Leitender Vermessungsleiter

Für die Erarbeitung des Bebauungsplans:
Mülheim an der Ruhr, den 20.11.2015

Der Oberbürgermeister
Amt für Stadtplanung, Baubau, Vermessung, Kataster und Wohnbauentwicklung
Leitender Vermessungsleiter

Der Planungsausschuss der Stadt hat am 03.02.2015 die Aufstellung des Bebauungsplans beschlossen.

Der Planungsausschuss der Stadt hat am 03.02.2015 die Aufstellung des Bebauungsplans beschlossen.

Der Entwurf des Bebauungsplans und die Begründung anschließend unverzüglich haben in der Zeit vom 04.02.2016 bis einschließlich 05.02.2016 öffentlich ausgelegt.

Mülheim an der Ruhr, den 03.03.2016

Der Rat der Stadt hat in seiner Sitzung am 10.03.2016 diesen Bebauungsplan gemäß § 7 Abs. 1 Nr. 1 des jeweiligen Entwurfs vom 04.02.2016 beschlossen.

Mülheim an der Ruhr, den 24.3.2016

Im Auftrag des Rates der Stadt

Der Oberbürgermeister
Amt für Stadtplanung, Baubau, Vermessung, Kataster und Wohnbauentwicklung
Leitender Vermessungsleiter

Der Satzungsbeschluss sowie Ort und Zeit der öffentlichen Auslegung dieses Bebauungsplans und seiner Begründung einschließlich Umweltbericht und der Begründung der Begründung vom 22.03.2016 ist in der Zeit vom 22.03.2016 bis einschließlich 05.04.2016 öffentlich bekannt gemacht worden.

Mülheim an der Ruhr, den 04.04.2016

Der Oberbürgermeister
Amt für Stadtplanung, Baubau, Vermessung, Kataster und Wohnbauentwicklung
Leitender Vermessungsleiter

2. Festsetzungen durch Text
1. Art der baulichen Nutzung
- Mischgebiet (M2)**
In den Mischgebieten sind zulässig:
- Geschäfte und Einzelhandel
- Dienstleistungsbetriebe in Erdgeschoss allgemein und im 1. OG ausnahmsweise
- Schulen und Sonstige Einrichtungen, Betriebe des Betriebszweiges
- sonstige nicht wesentlich störende Gewerbebetriebe
- Anlagen für kulturelle, kulturelle, soziale, gesundheitliche und sportliche Zwecke
- Wohnungen für Aufwachen- und Betriebszweige und für Betriebszweige und Betriebszweige
- sonstige Wohnungen im Sinne des § 7 Abs. 2 Ziff. 7 BauVO
Im M2 sind zulässig:
- Geschäfte, Dienst- und Verwaltungsbetriebe
- Einzelhandelsbetriebe in Erdgeschoss allgemein und im 1. OG ausnahmsweise
- Schulen und Sonstige Einrichtungen, Betriebe des Betriebszweiges
- sonstige nicht wesentlich störende Gewerbebetriebe
- Anlagen für kulturelle, kulturelle, soziale, gesundheitliche und sportliche Zwecke
- Wohnungen für Aufwachen- und Betriebszweige und für Betriebszweige und Betriebszweige
- Die gemäß § 6 Abs. 3 ausnahmsweise zulässigen Nutzungen sind im HK 1 + HK 2 nicht Bestandteil des Bebauungsplans.
- Kerngebiet (K2)**
Im K2 sind zulässig:
- Geschäfte, Dienst- und Verwaltungsbetriebe
- Einzelhandelsbetriebe in Erdgeschoss allgemein und im 1. OG ausnahmsweise
- Schulen und Sonstige Einrichtungen, Betriebe des Betriebszweiges
- sonstige nicht wesentlich störende Gewerbebetriebe
- Anlagen für kulturelle, kulturelle, soziale, gesundheitliche und sportliche Zwecke
- Wohnungen für Aufwachen- und Betriebszweige und für Betriebszweige und Betriebszweige
- Die gemäß § 7 Abs. 3 ausnahmsweise zulässigen Nutzungen sind im HK 1 + HK 2 nicht Bestandteil des Bebauungsplans.
2. Art der baulichen Nutzung, überbaubare Grundstücksfläche
1. Ermitteln der Verengung des Gebäudes, untergeordnetem Bauelement, wie z.B. Giebel, Aufzugsbühnen etc. dürfen die festgesetzte Höhe ausnahmsweise um maximal 2,0 m überschreiten.
- Im HK 1 und 2 beträgt die Schwellenlinie eine maximale Traufhöhe von 5,0 m über NN festgesetzt. Das darüber liegende, obere Geschoss muss mindestens 2,0 m hinter die jeweilige Fassade zurückgerückt. Einzelne, nicht wesentliche, Erhöhbungselemente (Tropfenhaus, Fassade- und Technischelemente) sind hiervon ausgenommen.
- 2.2 Ausnahmsweise dürfen im HK 1 + HK 2 die festgesetzten Baugrenzen durch Vorstände, Balkone und deren Konstruktionsteile um bis zu 2,0 m überschritten werden.
- Die festgesetzten Baugrenzen dürfen unterhalb des 1. OG durch Vorstände um bis zu 1,50 m überschritten werden. Dabei ist eine lichte Durchdringung zwischen Vorstand und Schwellenlinie von 3,0 m zu gewährleisten.
- 2.3 Durch die Errichtung der Gebäude mit Zulassen zusätzlicher Nebenbauten darf im HK 1 die festgesetzte Grundflächenzahl über die gemäß § 13 Abs. 2 Satz 3 BauVO festgelegte Grenze hinaus überschritten werden.
3. Stellplätze, Garagen und Gemeinschaftsanlagen
- 3.1 Stellplätze, Garagen und Gemeinschaftsanlagen sind im Inneren der überbaubaren Flächen, jedoch nicht auf den Gebäudeteilen, zulässig.
- 3.2 Ein- und Ausfahrten zu den Garagen und Tiefgaragen sind im HK 1 und HK 2 nur innerhalb der im Plan festgelegten Bereiche zulässig.
- 3.3 Vorkehrungen zum Schutz vor schädlichen Umwelteinwirkungen
- 4.1 In den in der Planzeichnung gekennzeichneten Lärmpegelbereichen, hinter denen sich schutzbedürftige Räume im Sinne der Anmerkung 1 zu § 1 der DIN 4109 befinden, die gewährleisten, dass die Anforderungen an die Lärmschutzmaßnahmen von Außenbauten nach der Tabelle 8 der DIN 4109 eingehalten werden.
- Für die Außenbauten werden gemäß DIN 4109, unter Beachtung des für die Außenbauten vorgesehenen Lärmschutzniveaus, folgende Anforderungen festgesetzt:
- Lärmpegelbereich III, Maßgeblicher Außen-Lärmpegel 61 bis 65 dB(A) L_{eq} 10min
Laut Tabelle 8 der DIN 4109 ergibt sich für den Lärmpegelbereich V für Wohnraum/Schlafzone ein erforderliches Schalldämmmaß von R_w = 52/53 dB.
 - Lärmpegelbereich IV, Maßgeblicher Außen-Lärmpegel 66 bis 68 dB(A) L_{eq} 10min
Laut Tabelle 8 der DIN 4109 ergibt sich für den Lärmpegelbereich V für Wohnraum/Schlafzone ein erforderliches Schalldämmmaß von R_w = 54/55 dB.
 - Lärmpegelbereich V, Maßgeblicher Außen-Lärmpegel 69 bis 71 dB(A) L_{eq} 10min
Laut Tabelle 8 der DIN 4109 ergibt sich für den Lärmpegelbereich V für Wohnraum/Schlafzone ein erforderliches Schalldämmmaß von R_w = 56/57 dB.
 - Lärmpegelbereich VI, Maßgeblicher Außen-Lärmpegel 72 bis 74 dB(A) L_{eq} 10min
Laut Tabelle 8 der DIN 4109 ergibt sich für den Lärmpegelbereich V für Wohnraum/Schlafzone ein erforderliches Schalldämmmaß von R_w = 58/59 dB.
- Frei von dem Schall von Schallquellen vorgesehenen Räumen (Schlafzimmer, Kinderzimmer) sind auch möglich zu weniger schallbeständigen Gebäudeteilen hin zu orientieren.
- Bei Balkonen und Innenräumen, die nur Fenster zu Fassaden mit einer Lärmlast größer oder gleich 65 dB(A) besitzen, kann ein Lärmschutzschicht nach nicht mehr der angepassten Fenster reduziert werden, da ansonsten keine gesamte Wohnfläche im Inneren des Gebäudes geschützt werden kann. Dabei ist ein ausreichender Lärmschutz während der Nutzung der Fassade (z.B. mechanische Lüftung etc.) zu gewährleisten.
- Sollten durch schalltechnische Zulassungen als Ergebnis zu den erforderlichen Schalldämmniveaus verwendet werden, ist die erforderliche resultierende Gesamtschalldämm-Maß R_w aus dem Schalldämm-Maß der massiven Außenwand, der Fassade und der schalltechnischen Zulassung gemessen zu erfüllen.
- Es können Ausnahmen von den getroffenen Festsetzungen zugelassen werden, soweit durch statisch anerkannte Schutzmaßnahmen für Schallschutz nachgewiesen wird, dass geringere Maßnahmen ausreichen.
- Im Rahmen des Bauplanungsverfahrens ist die Bestimmung der Bauverfahren vom Bauverfahren/Schallpegel auf den Einzelfall abgeleitet der Nachweise der korrekten erforderlichen Schutzmaßnahmen auf der Grundlage der DIN 4109 zu erbringen.
- Für Bauelemente gibt keine Höchstgröße. Die Angaben beziehen sich insbesondere auf Hochbauten sowie im Falle von Sanierungsmaßnahmen an Bestandsgebäuden.
- Hinweis zu den Bauelementen DIN-Norm 4109 (Schallschutz im Hochbau) von Dezember 1995**
Die DIN-Norm 4109 kann während der öffentlichen Auslegung im Amt für Stadtplanung, Baubau und Wohnbauentwicklung der Stadt Mülheim an der Ruhr und darüber beim Amt für Stadtplanung, Baubau, Vermessung, Kataster und Wohnbauentwicklung der Stadt Mülheim an der Ruhr eingesehen werden.
- 4.2 Fassen von Pfeilkanten und geschlossenen auszuführen. Davon kann abgesehen werden, wenn im Bauplanungsgebiet der Nachweise erreicht wird, dass durch anderweitige Maßnahmen bzw. Bauverfahren die Lärmschutzwerte der TA Luft in Bezug auf die umgebende Bebauung eingehalten werden.
5. Flächen oder Maßnahmen zum Schutz, zur Pflege und zur Erhaltung von Bäumen, Natur und Landschaft
- Die im Plan festgesetzten Räume sind dauerhaft zu erhalten.
6. Ausgleich und Ersatz von Eingriffen in Natur und Landschaft und Maßnahmen zum Artenschutz
- Der Eingriff in die Natur ist im Bereich der Flur 65, Flur 66, Flur 67, 