

Rechtlicher Hinweis:


Die dargestellten Dokumente dienen zu Informationszwecken und sind kein amtlicher Nachweis!

Planungsrechtliche Auskünfte können nur auf Grundlage der Originale erteilt werden.

Die Daten werden mit der zur Erfüllung öffentlicher Aufgaben erforderlichen Sorgfalt geführt.

Es wird jedoch keine Gewähr für die Vollständigkeit und Richtigkeit dieser Daten übernommen.

Festgestellte Datenfehler sollten möglichst dem Amt für Geodaten, Kataster und Wohnbauförderung mitgeteilt werden.

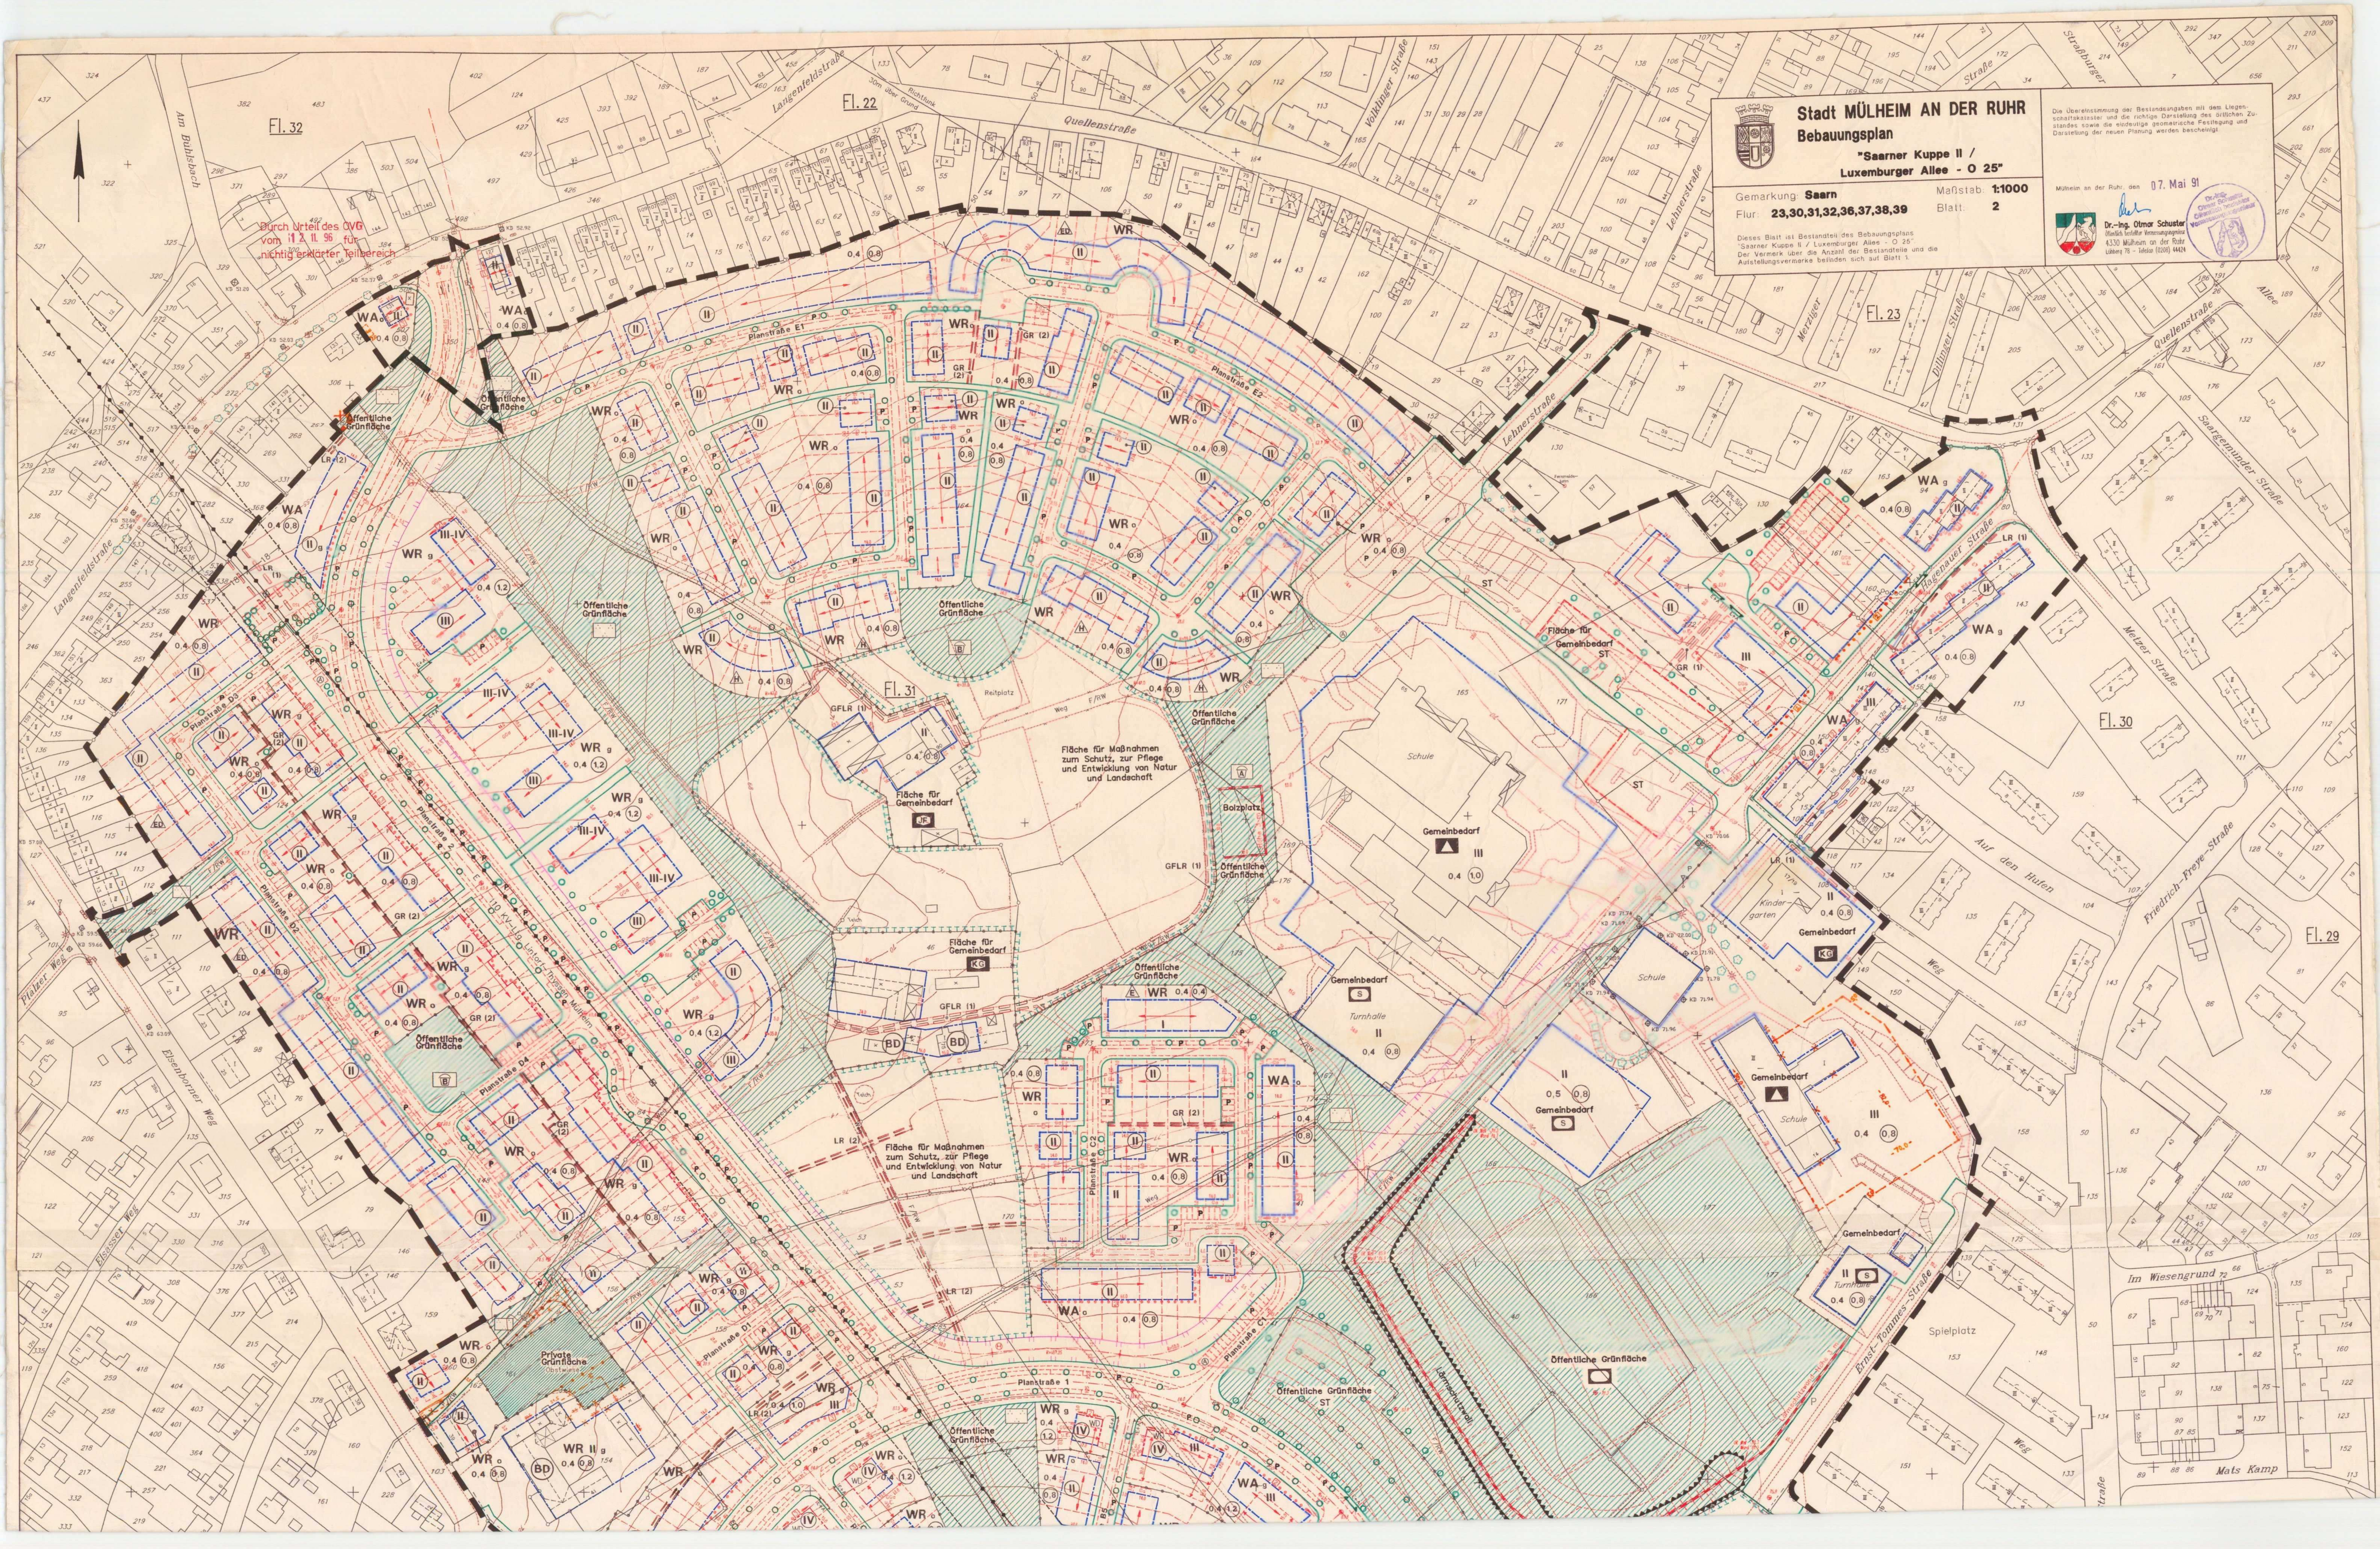

Stadt MÜLHEIM AN DER RUHR Bebauungsplan

"Saarner Kuppe II /
Luxemburger Allee - O 25"

Gemarkung: **Saarn** Maßstab: **1:1000**
Flur: **23,30,31,32,36,37,38,39** Blatt: **2**

Die Überlassung der Bestandsdaten mit dem Liegen-
schaftssteuer und die richtige Darstellung des örtlichen Zu-
standes sowie die eichentzogene Feilung und
Darstellung der neuen Planung werden bescheinigt

Mülheim an der Ruhr, den 07. Mai 91

Dr.-Ing. Olmar Schuster
Stadtliche Bauverwaltung
4330 Mülheim an der Ruhr
Löhberg 78 - Telefon (0208) 4421

Durch Urteil des OVG
vom 11.2.96 für
nichtig erklärt Teilbereich

Fläche für Maßnahmen
zum Schutz, zur Pflege
und Entwicklung von Natur
und Landschaft

Fläche für Maßnahmen
zum Schutz, zur Pflege
und Entwicklung von Natur
und Landschaft

Im Wiesengrund 72

Mals Kamp